


ETAPA DE PRODUCCION


RIO CRUCES

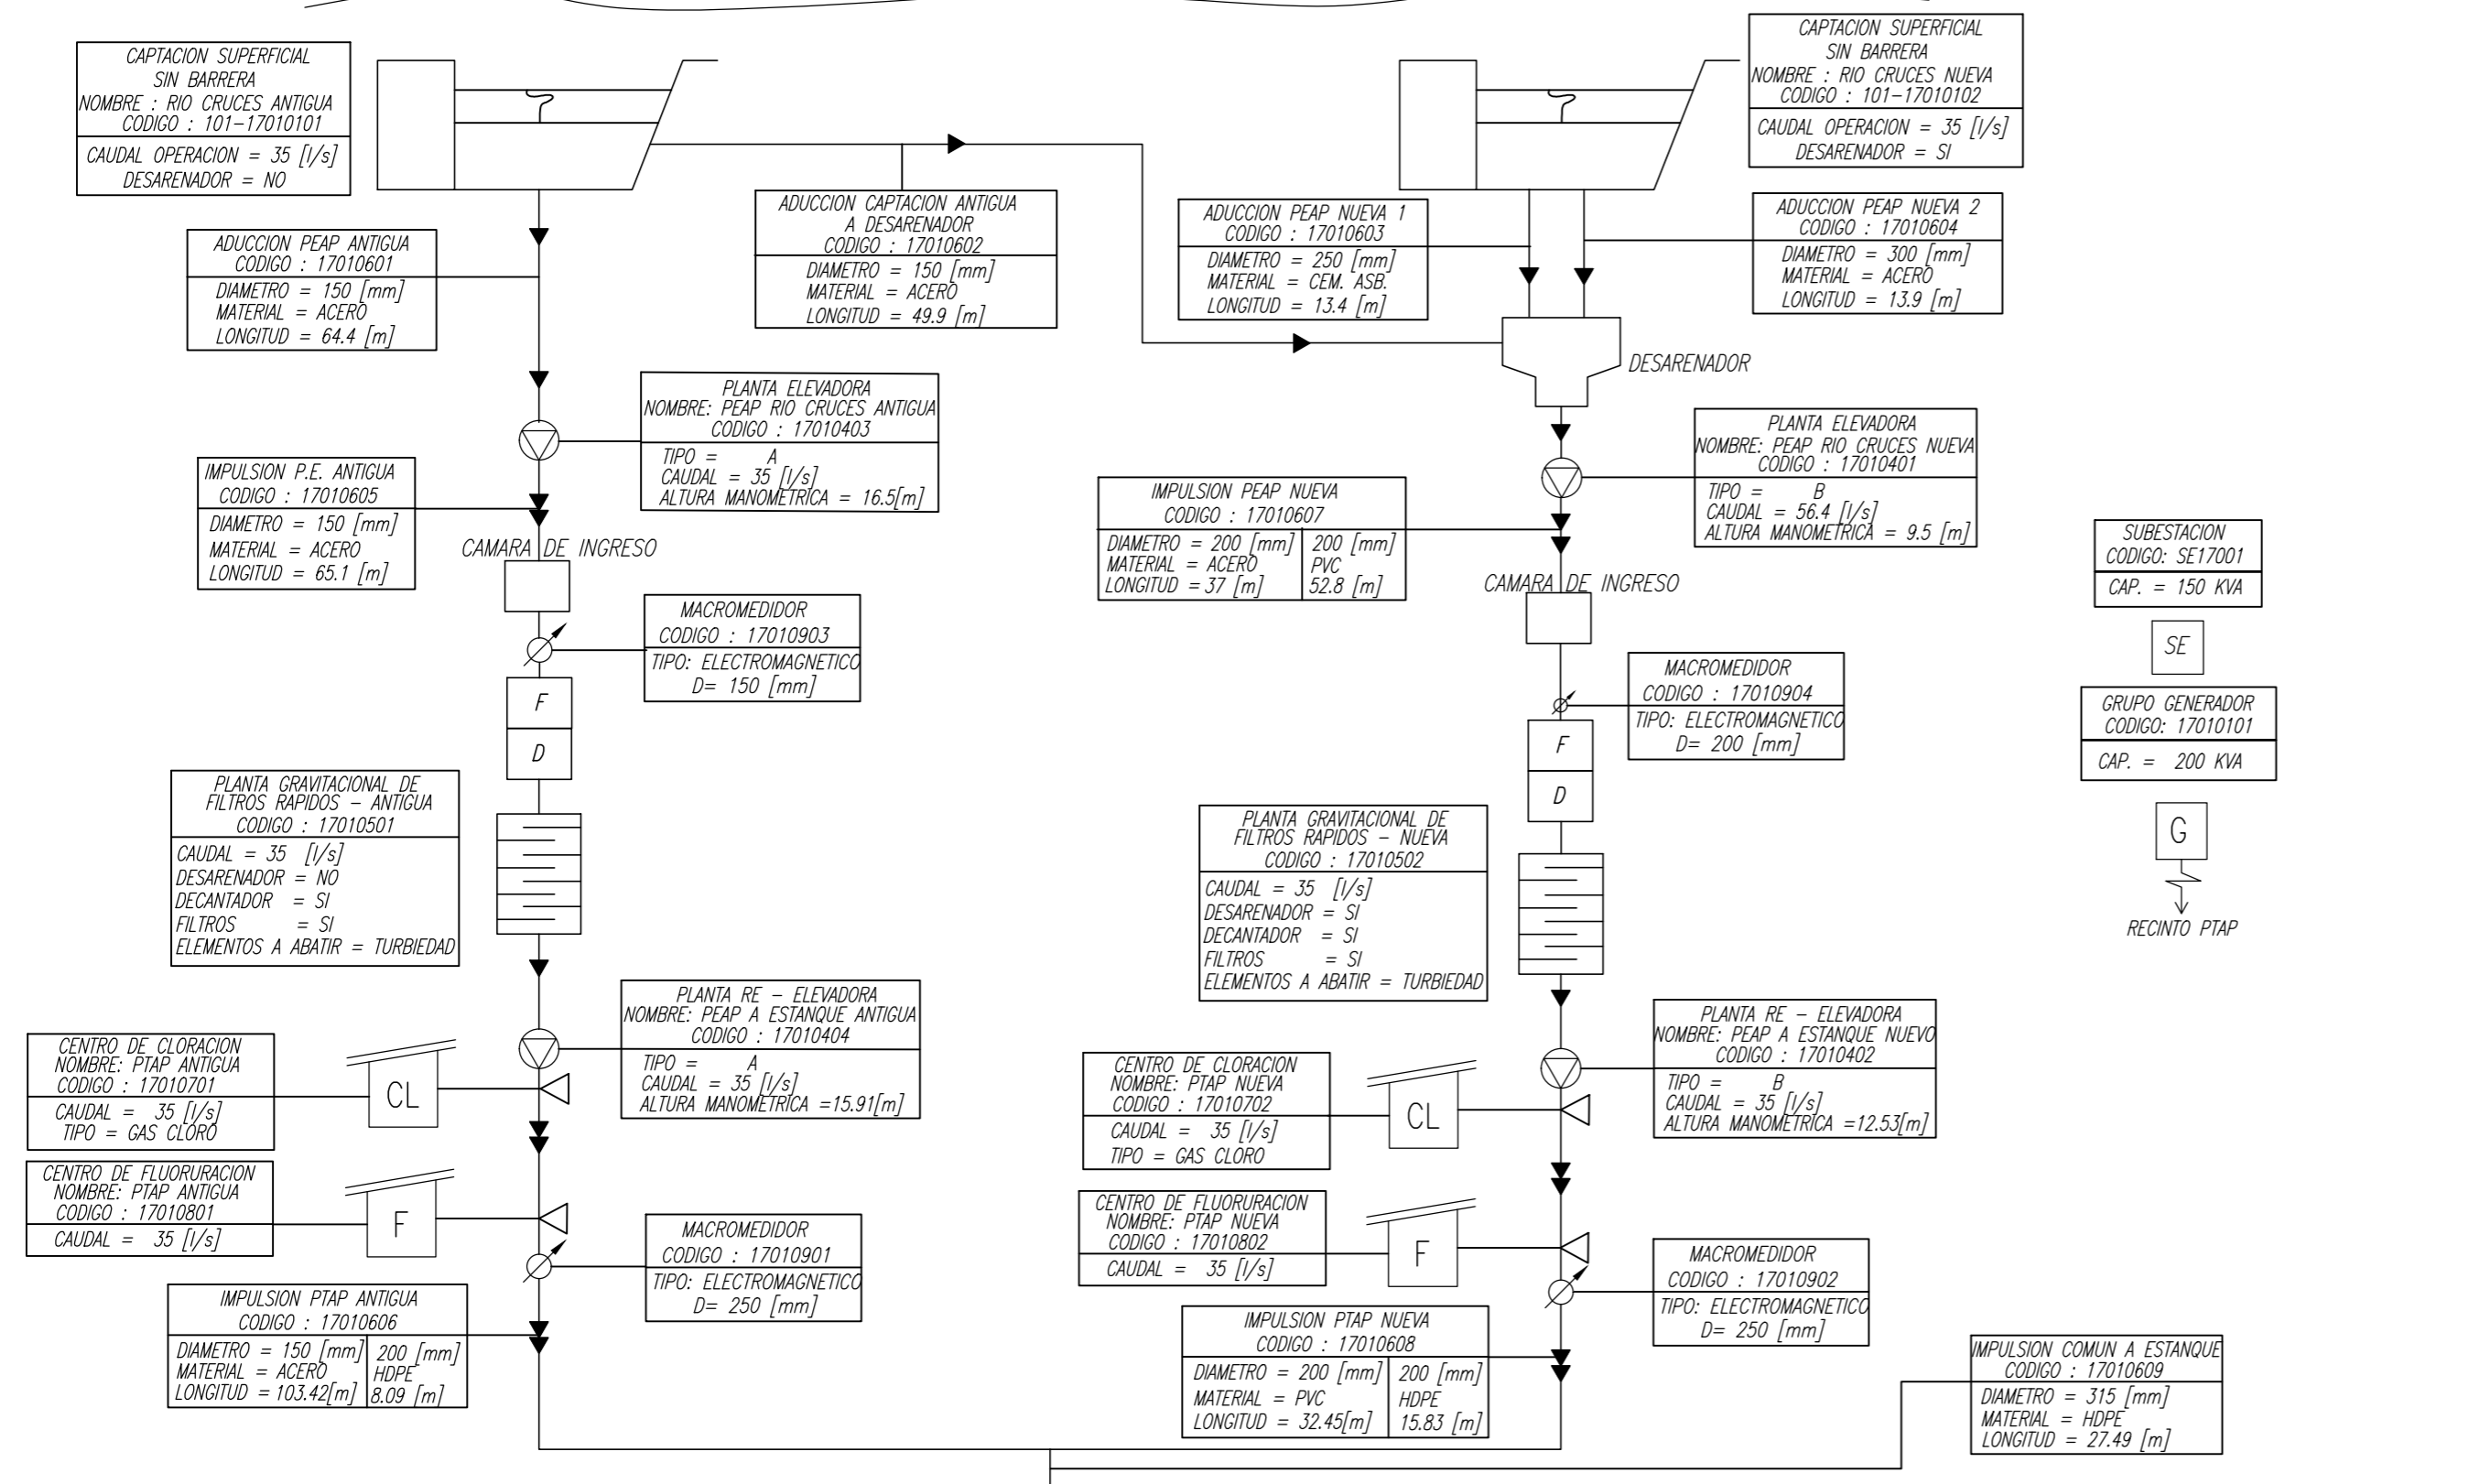

SIMBOLOGIA



ETAPA DE DISTRIBUCION

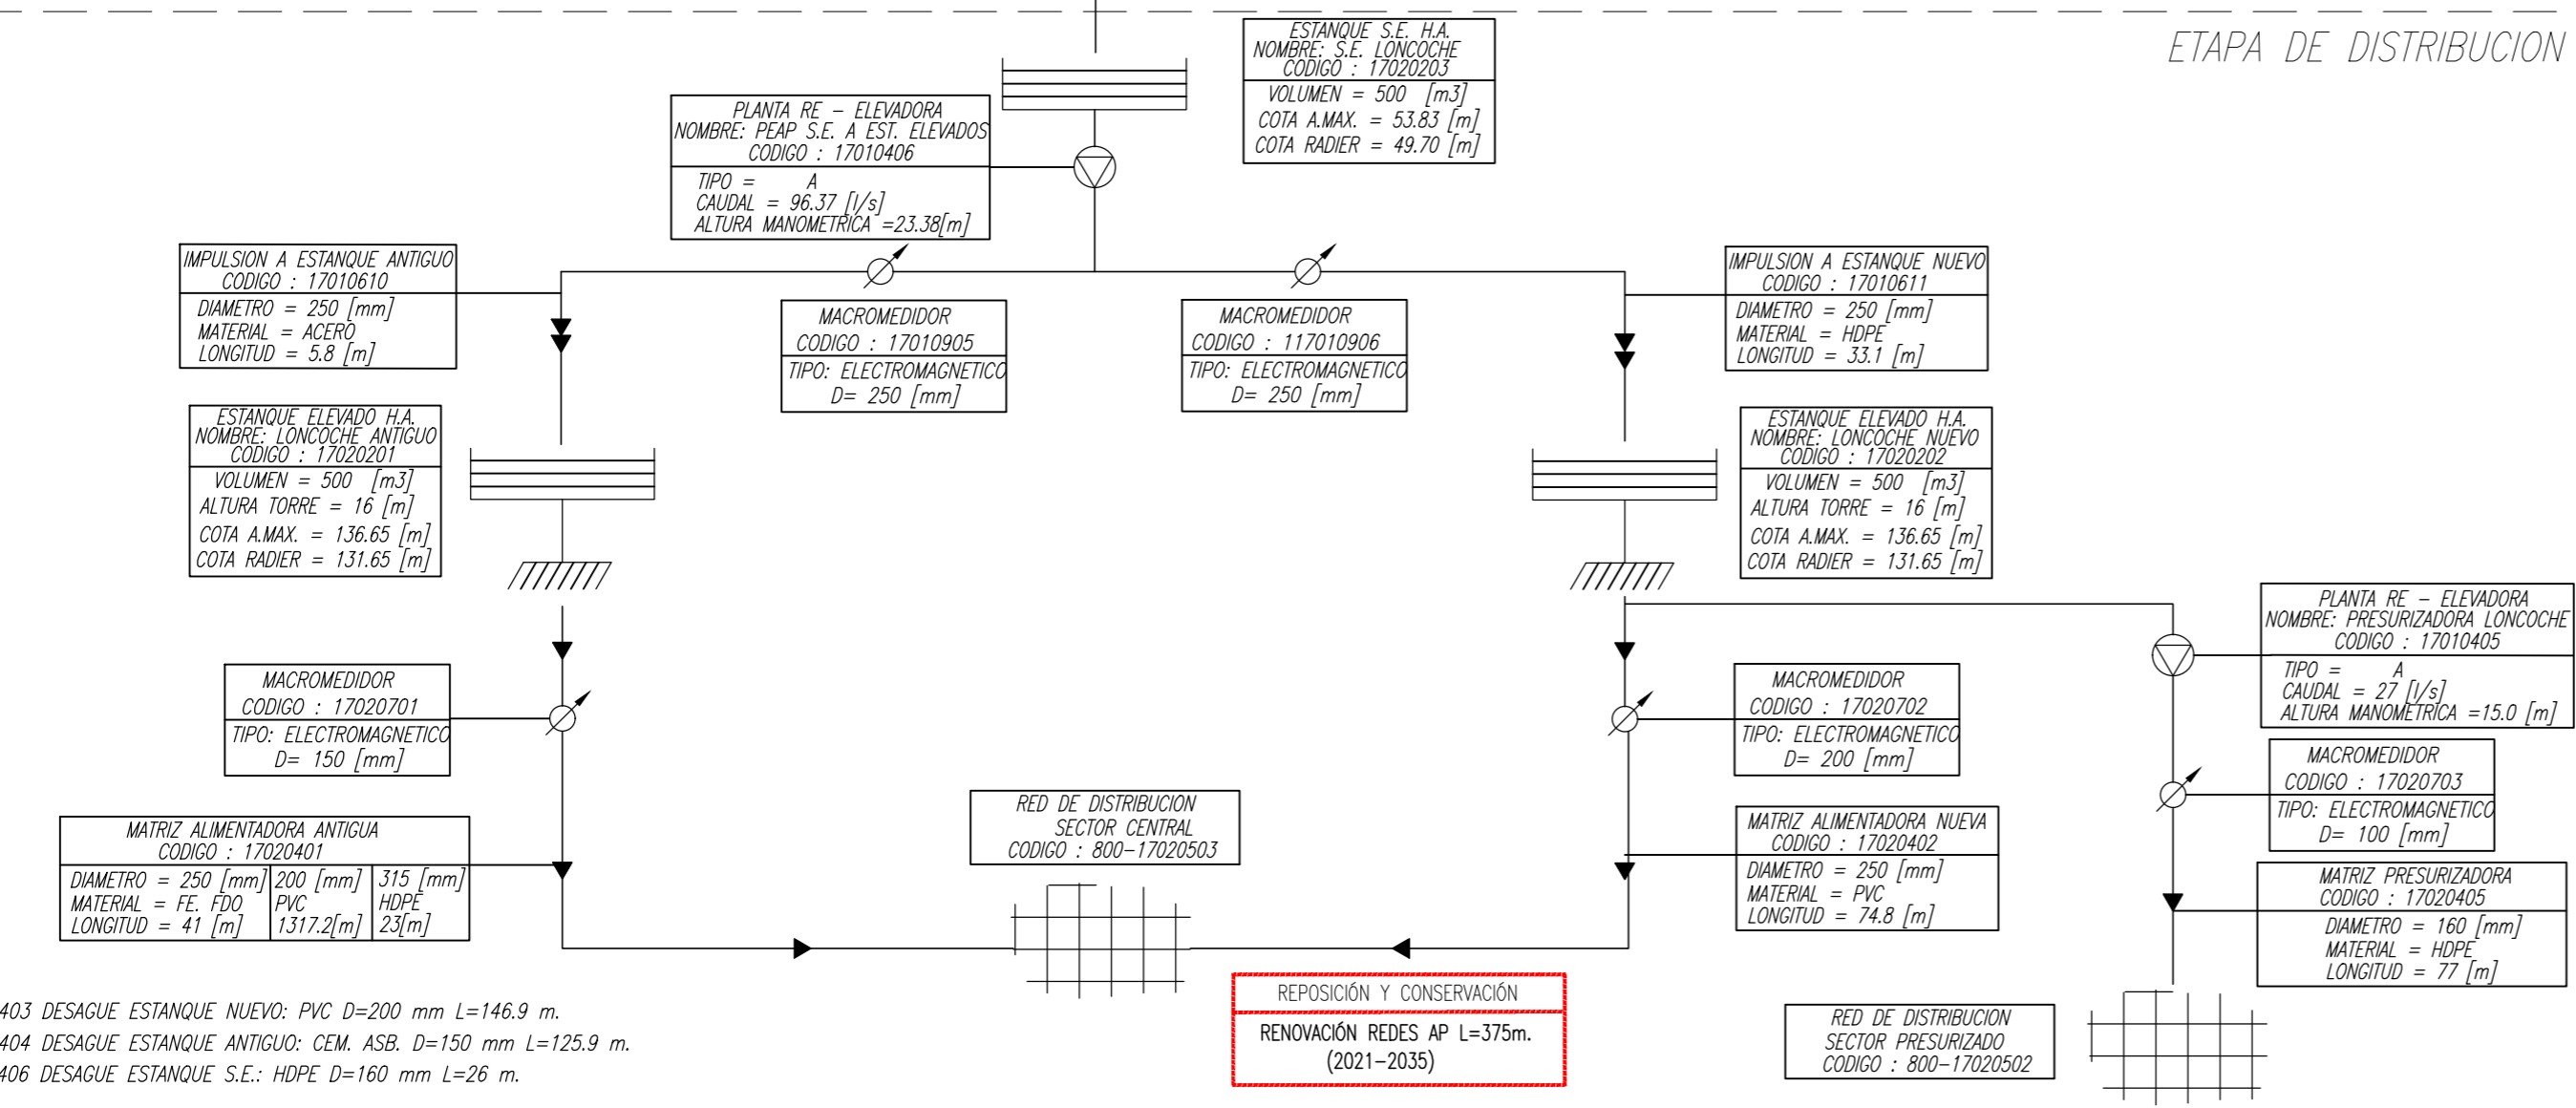

17020403 DESAGUE ESTANQUE NUEVO: PVC D=200 mm L=146.9 m.  
 17020404 DESAGUE ESTANQUE ANTIGUA: CEM. ASB. D=150 mm L=125.9 m.  
 17020406 DESAGUE ESTANQUE S.E.: HDPE D=160 mm L=26 m.

**PLANES DE DESARROLLO 2020-2034**

**SISTEMA DE AGUA POTABLE**

**ESQUEMA DE INFRAESTRUCTURA**


**DE OBRAS FUTURAS**

**LONCOCHE**


FECHA	PLANO Nº	REV
JUNIO 2020	PD-LON-AP-00	0

ETAPA DE RECOLECCION

SIMBOLOGIA

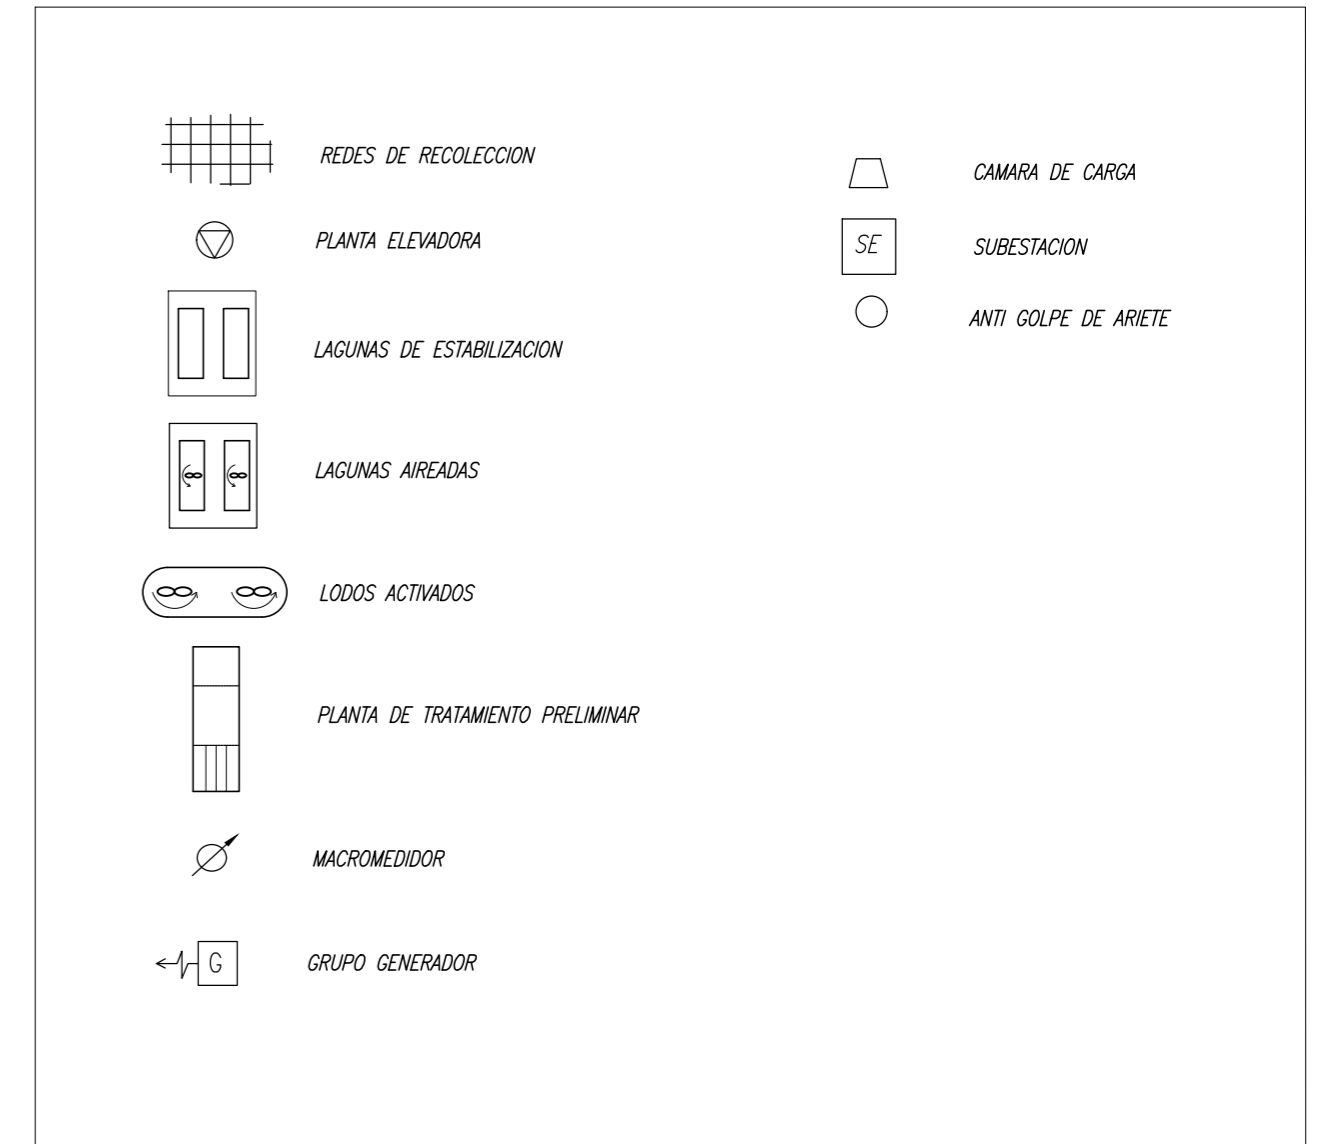

ETAPA DE DISPOSICION

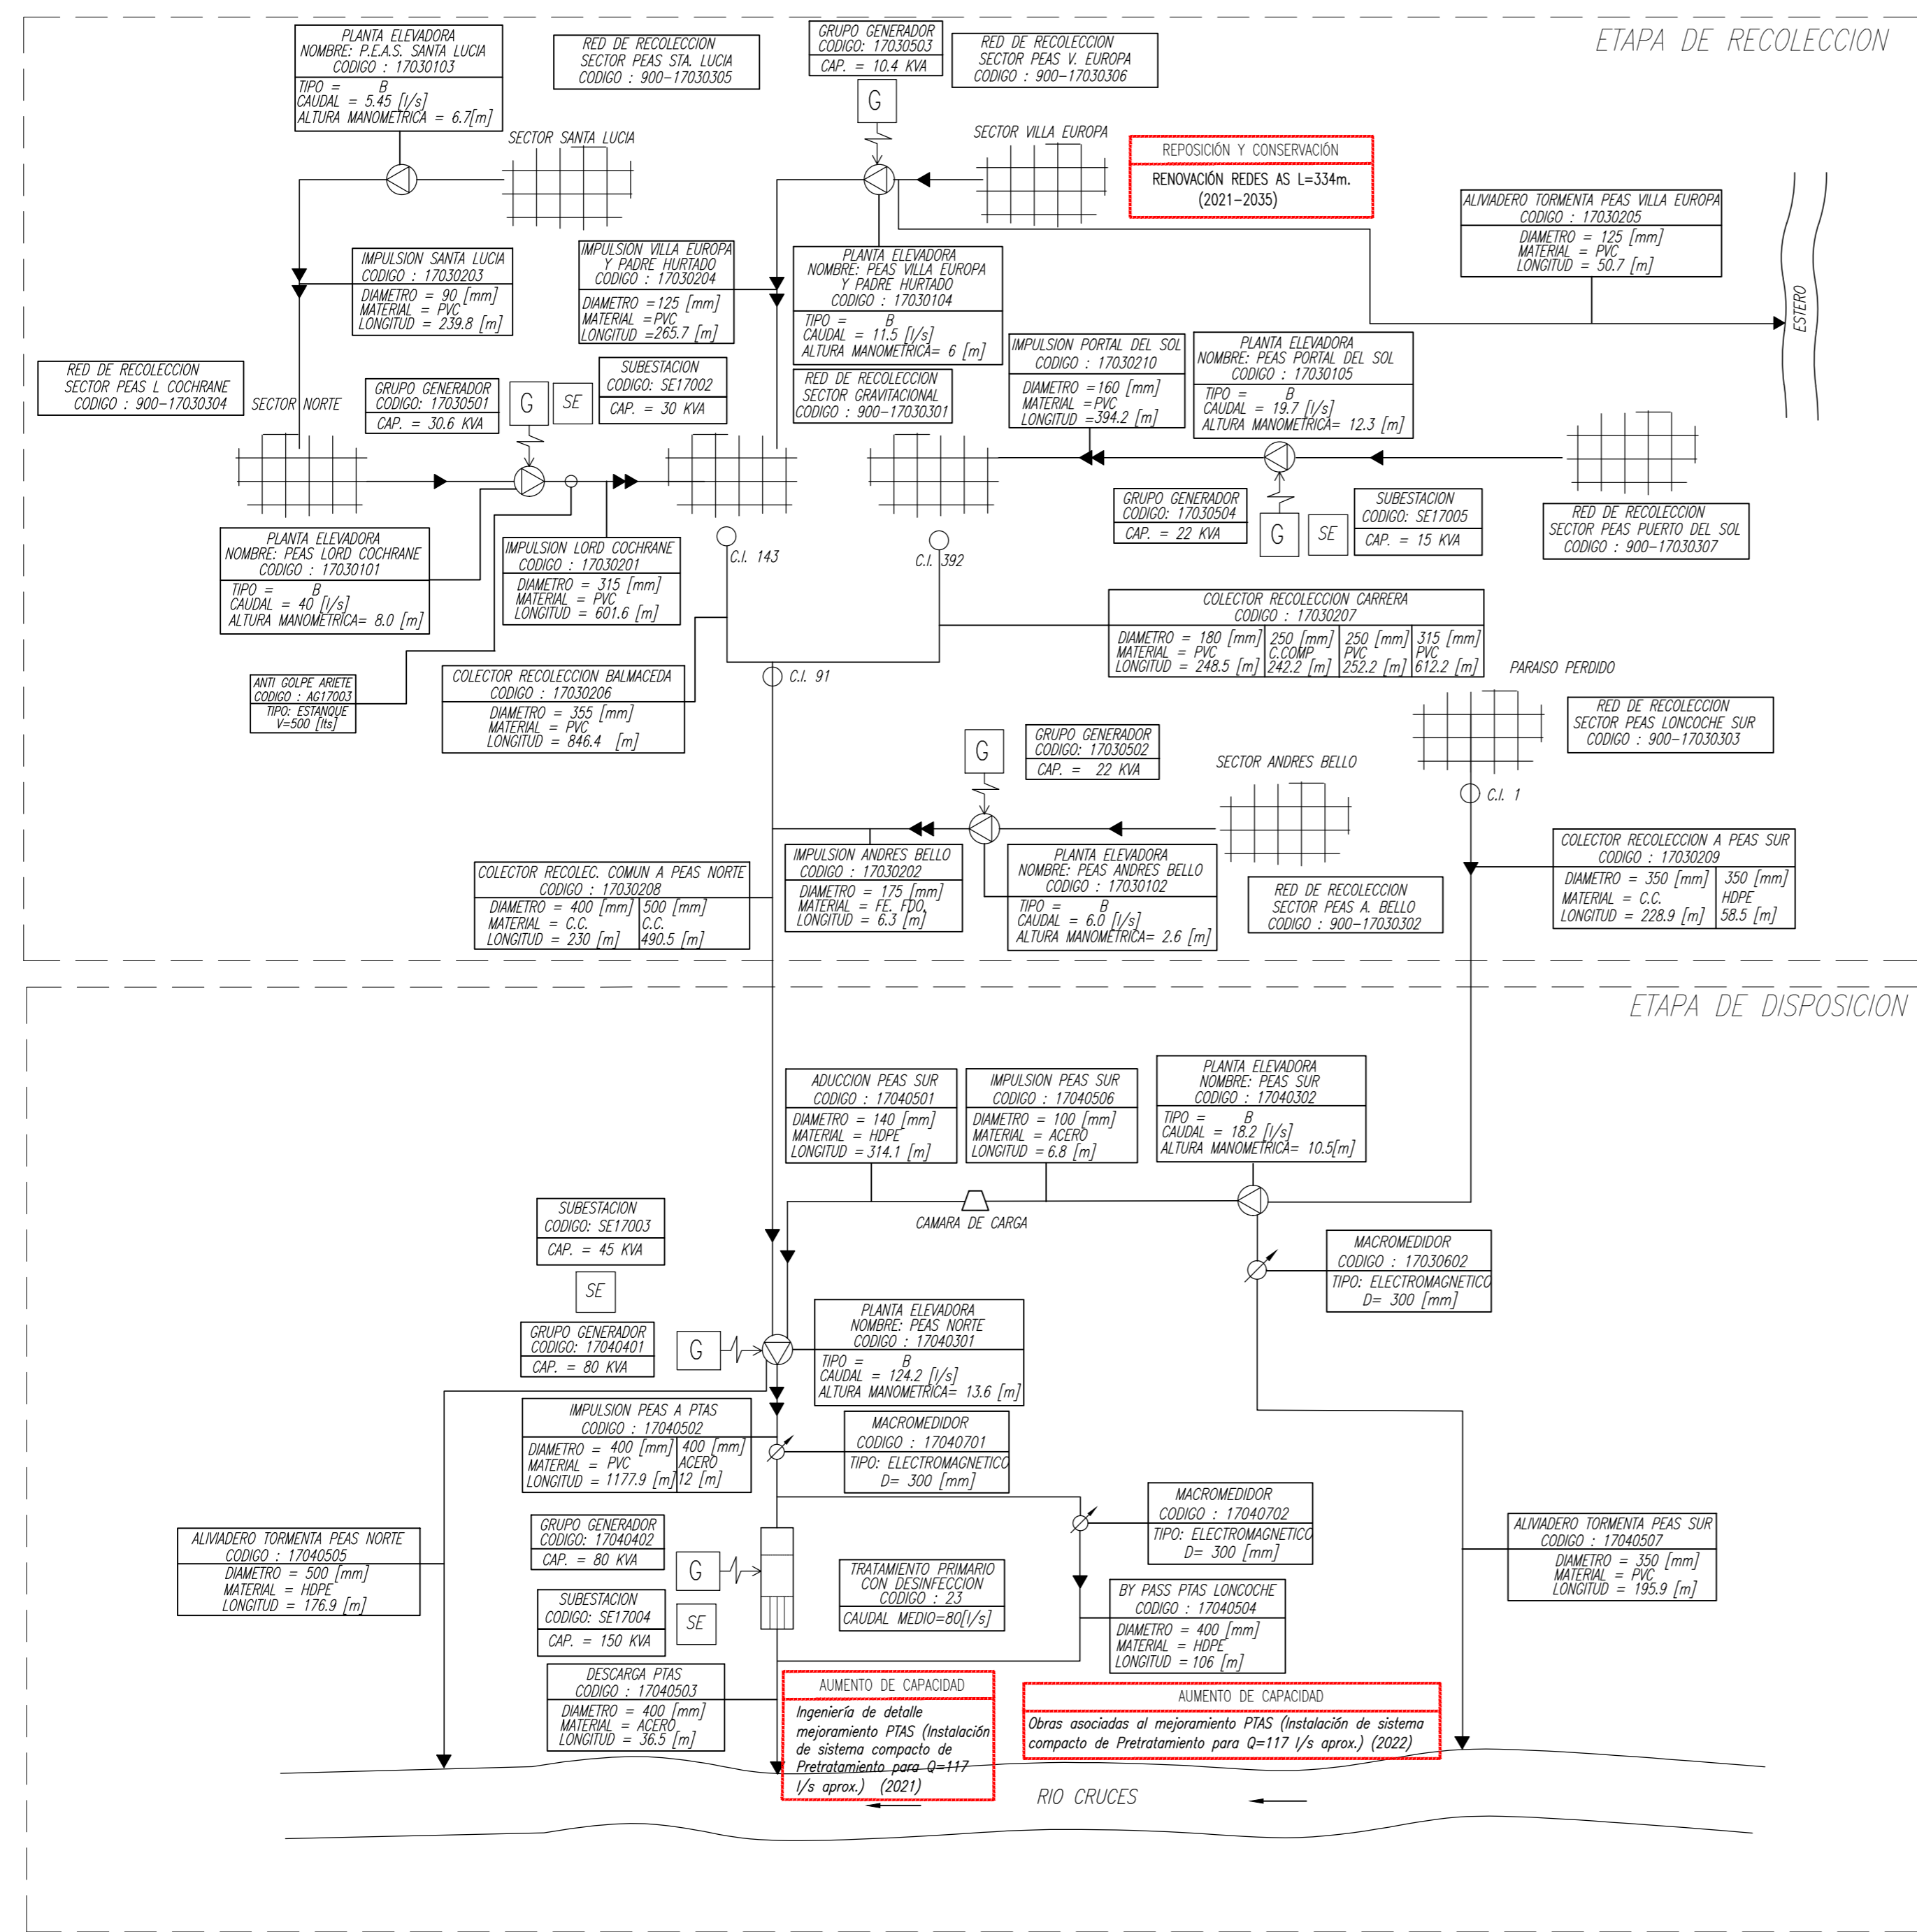

**Araucanía**

**PLANES DE DESARROLLO 2020-2034**

**SISTEMA DE AGUAS SERVIDAS**

**ESQUEMA DE INFRAESTRUCTURA**




**DE OBRAS FUTURAS**

**LONCOCHE**

FECHA	PLANO N°	REV
JUNIO 2020	PD-LON-AS-00	0

ETAPA DE PRODUCCION

SIMBOLOGIA

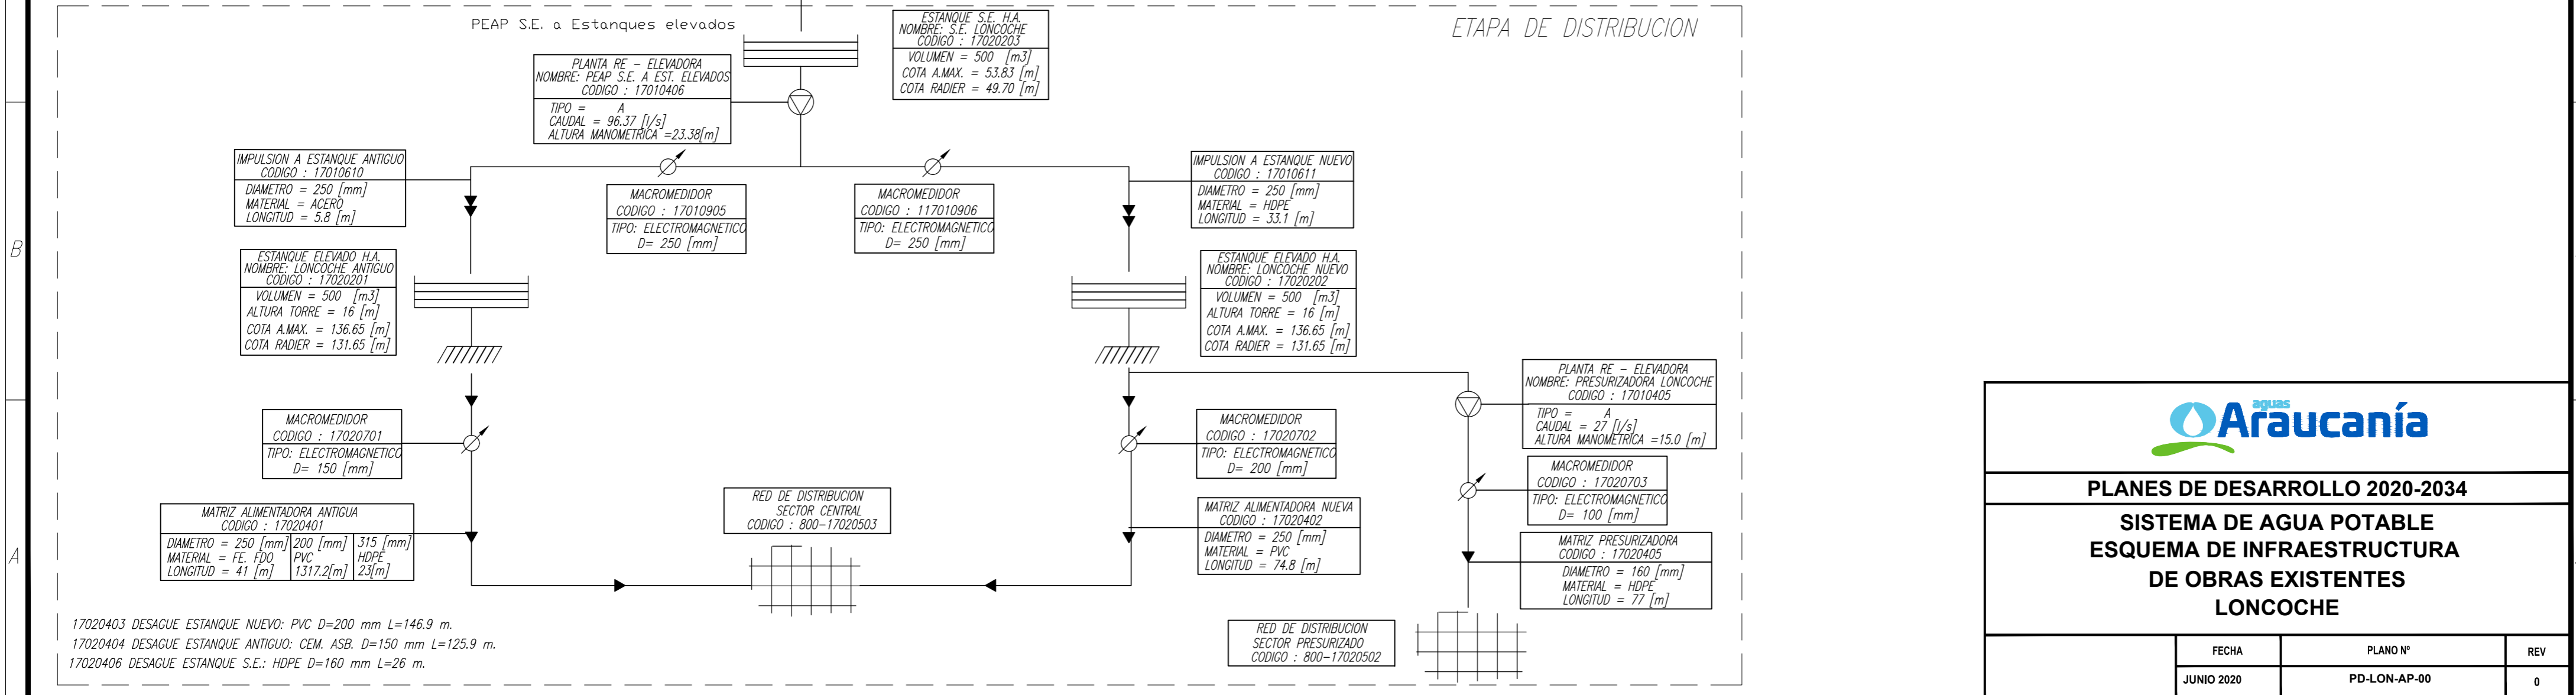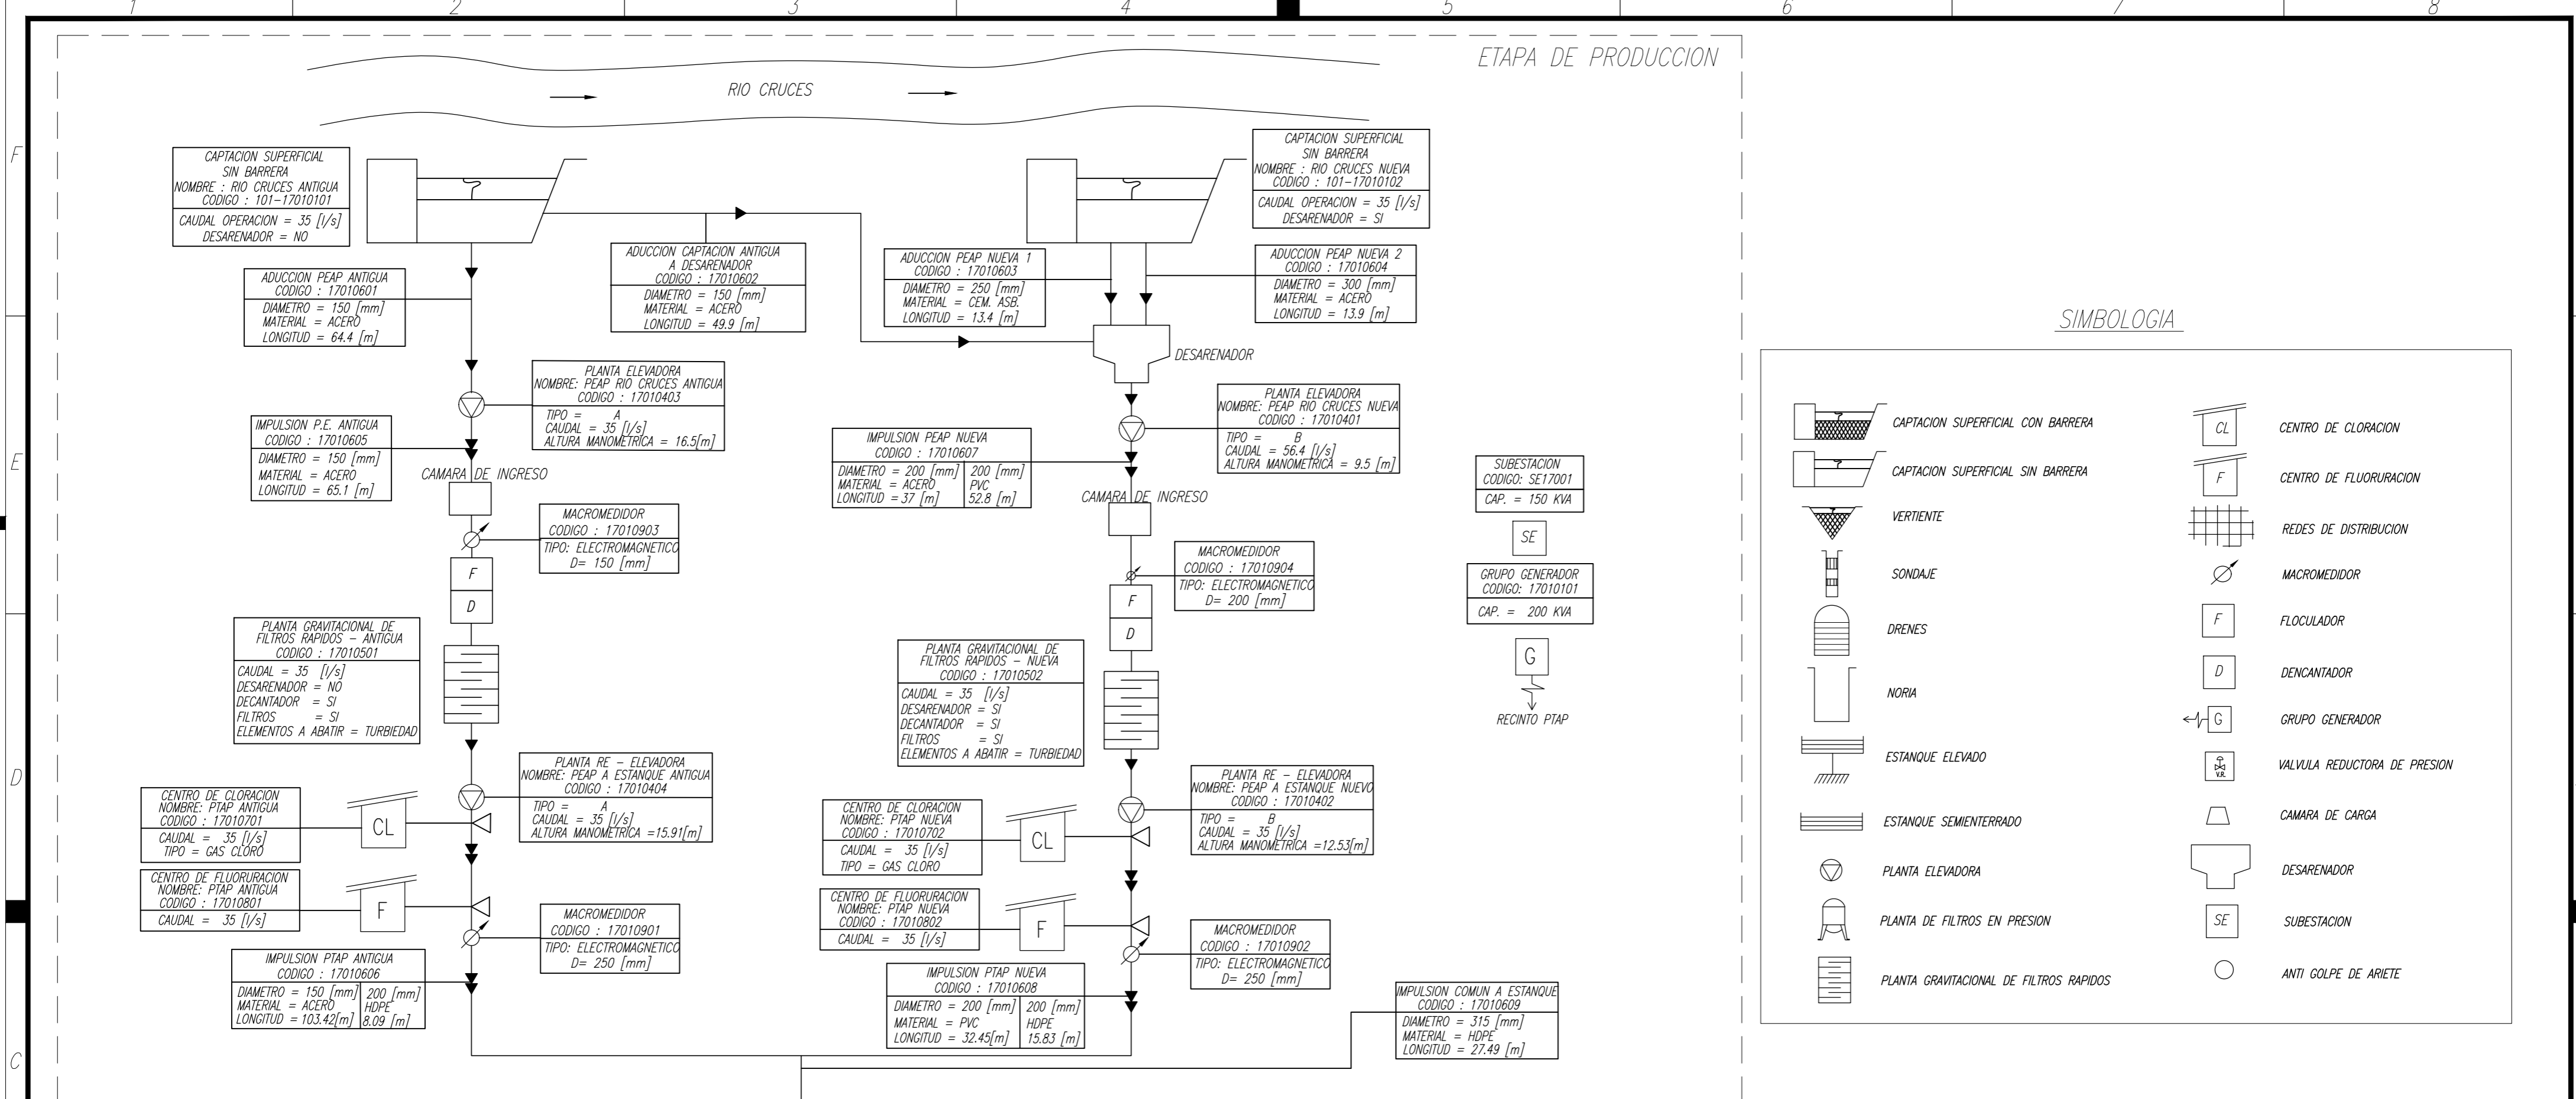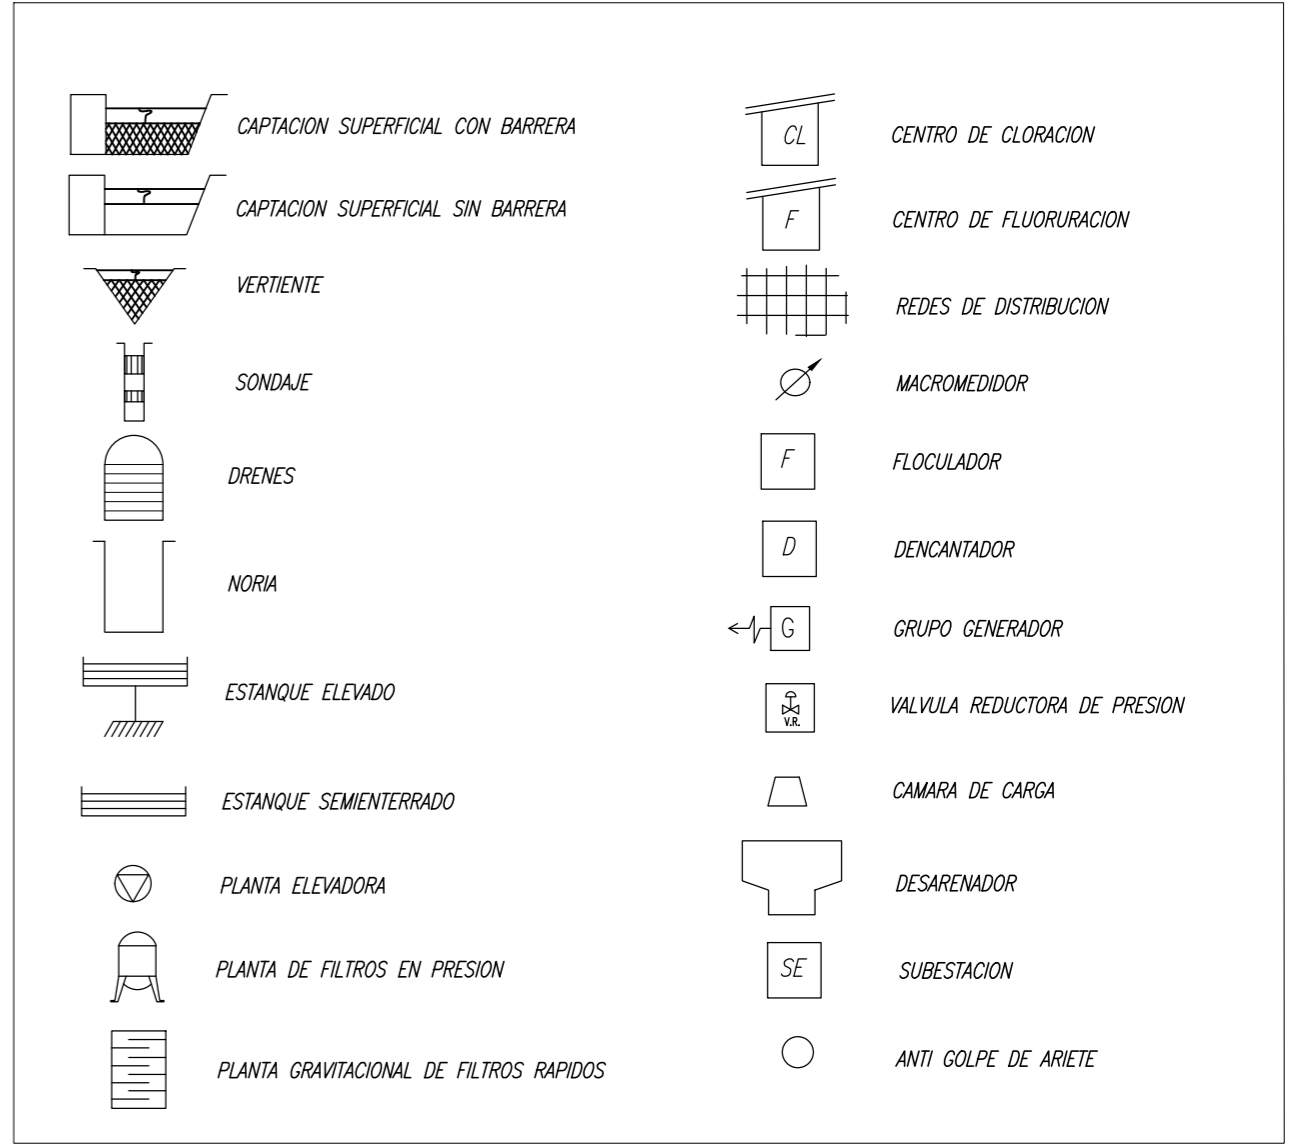


17020403 DESAGUE ESTANQUE NUEVO: PVC D=200 mm L=146.9 m.  
 17020404 DESAGUE ESTANQUE ANTIGUA: CEM. ASB. D=150 mm L=125.9 m.  
 17020406 DESAGUE ESTANQUE S.E.: HDPE D=160 mm L=26 m.

**Arucanía**



**PLANES DE DESARROLLO 2020-2034**

**SISTEMA DE AGUA POTABLE ESQUEMA DE INFRAESTRUCTURA DE OBRAS EXISTENTES LONCOCHE**

FECHA	PLANO Nº	REV
JUNIO 2020	PD-LON-AP-00	0

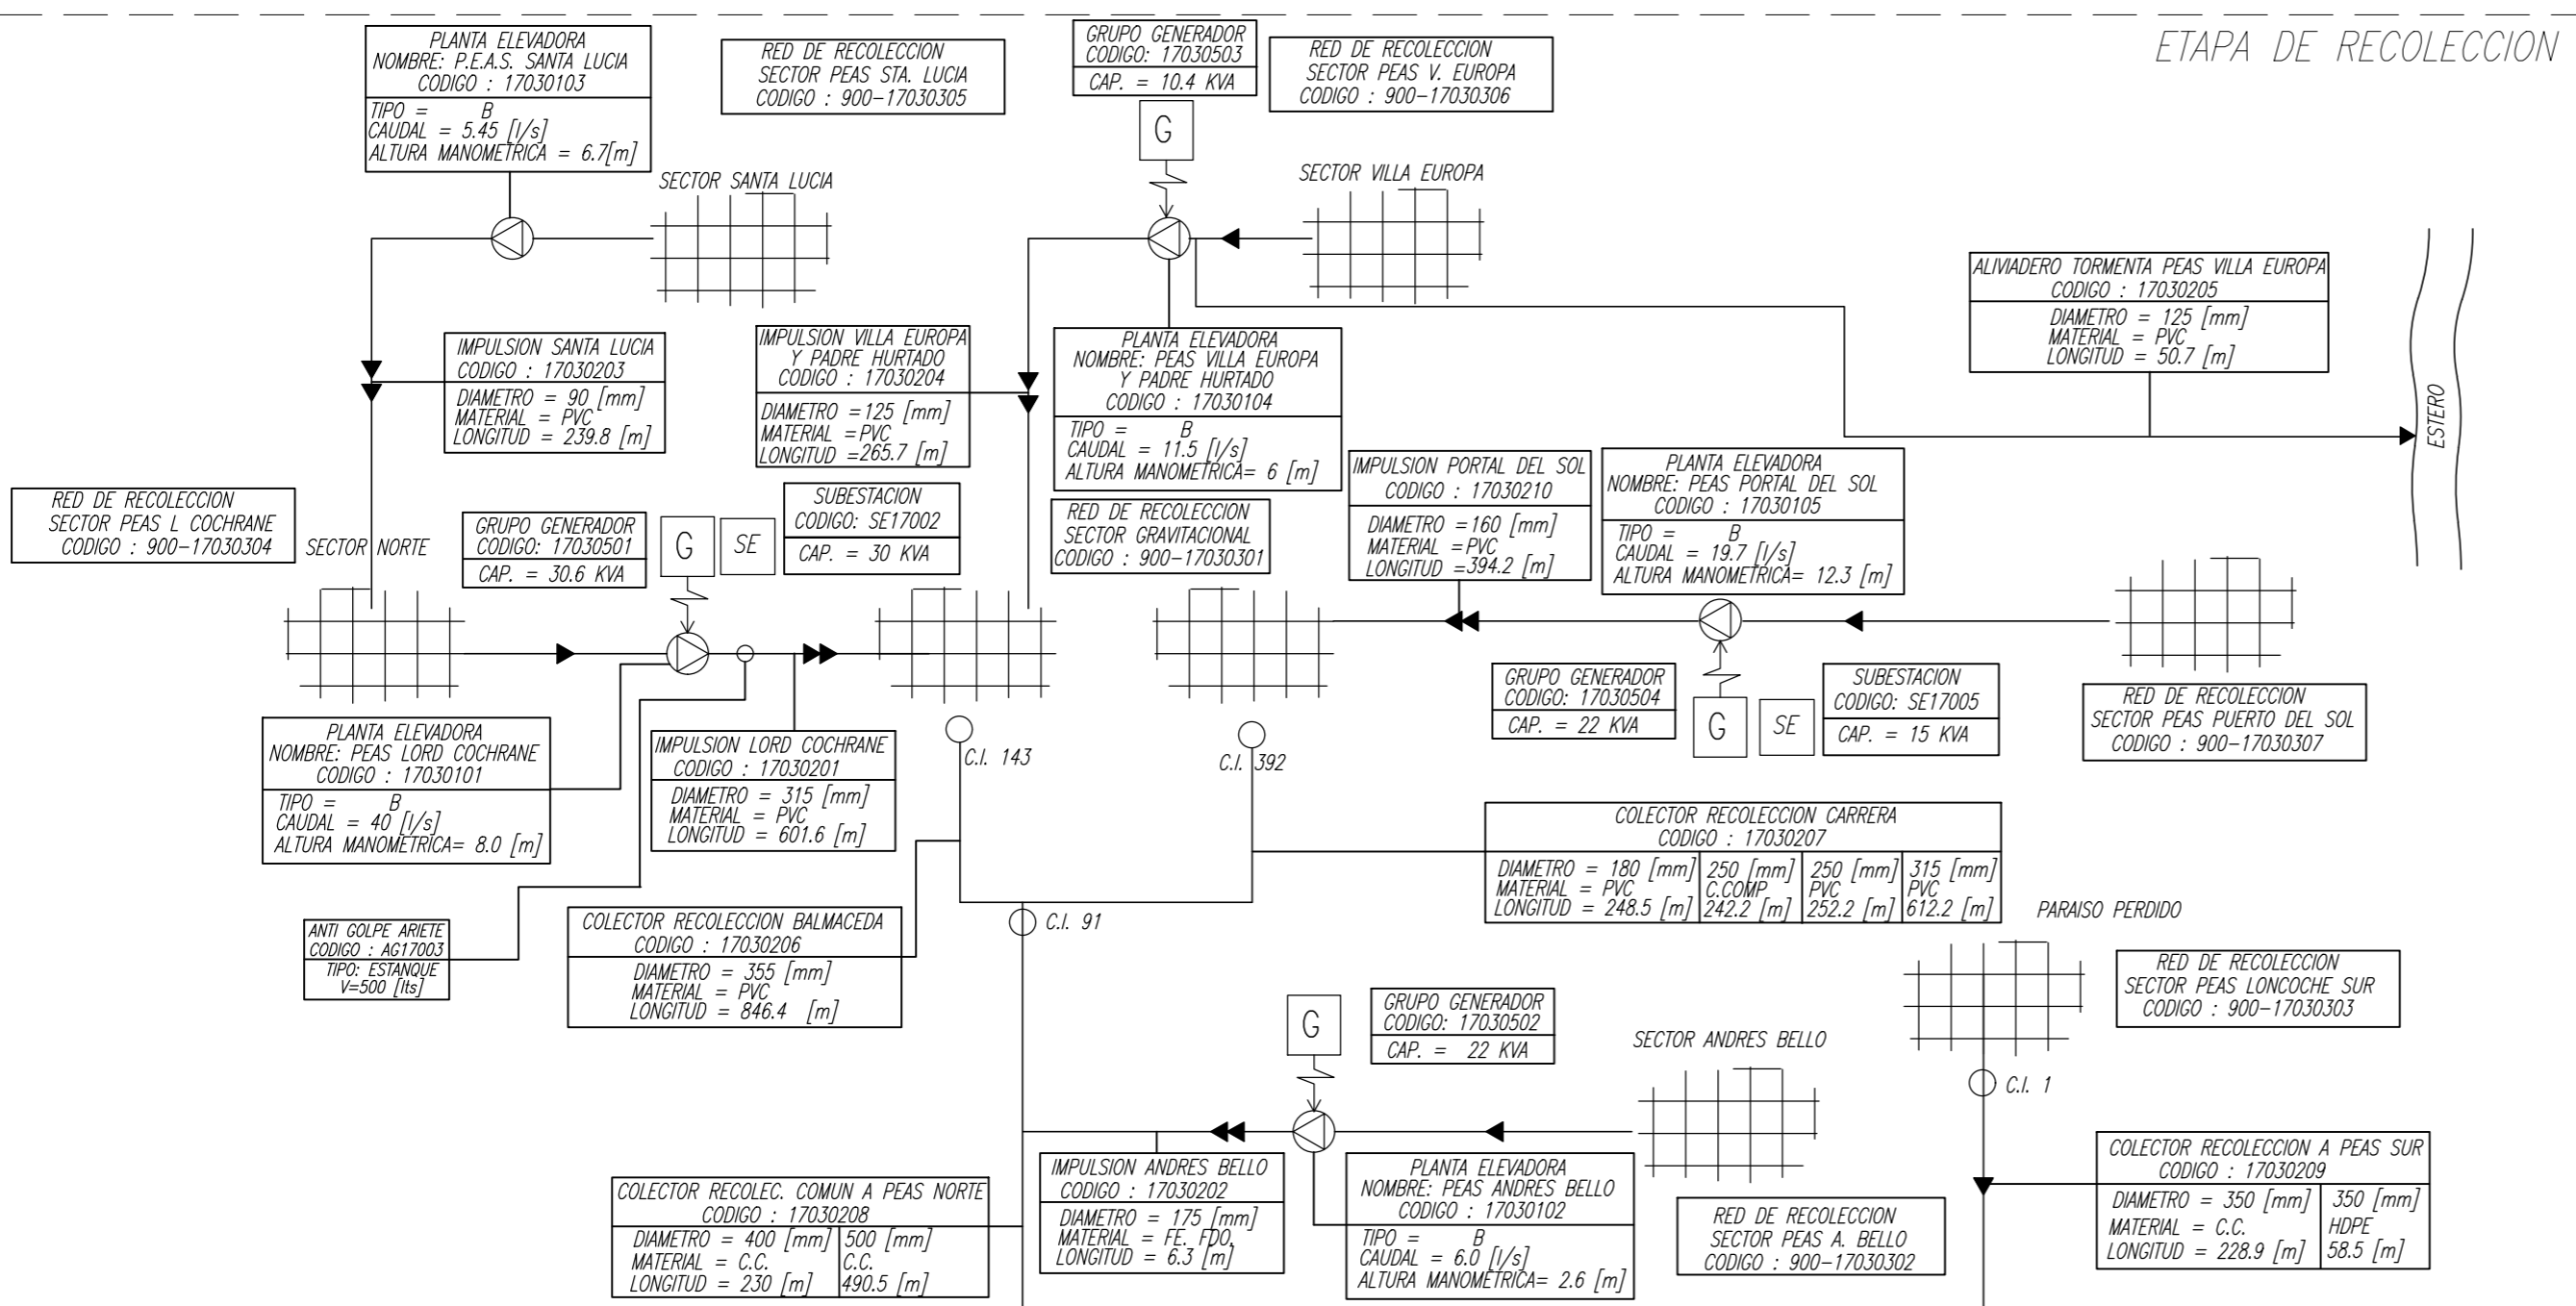

**SIMBOLOGIA**

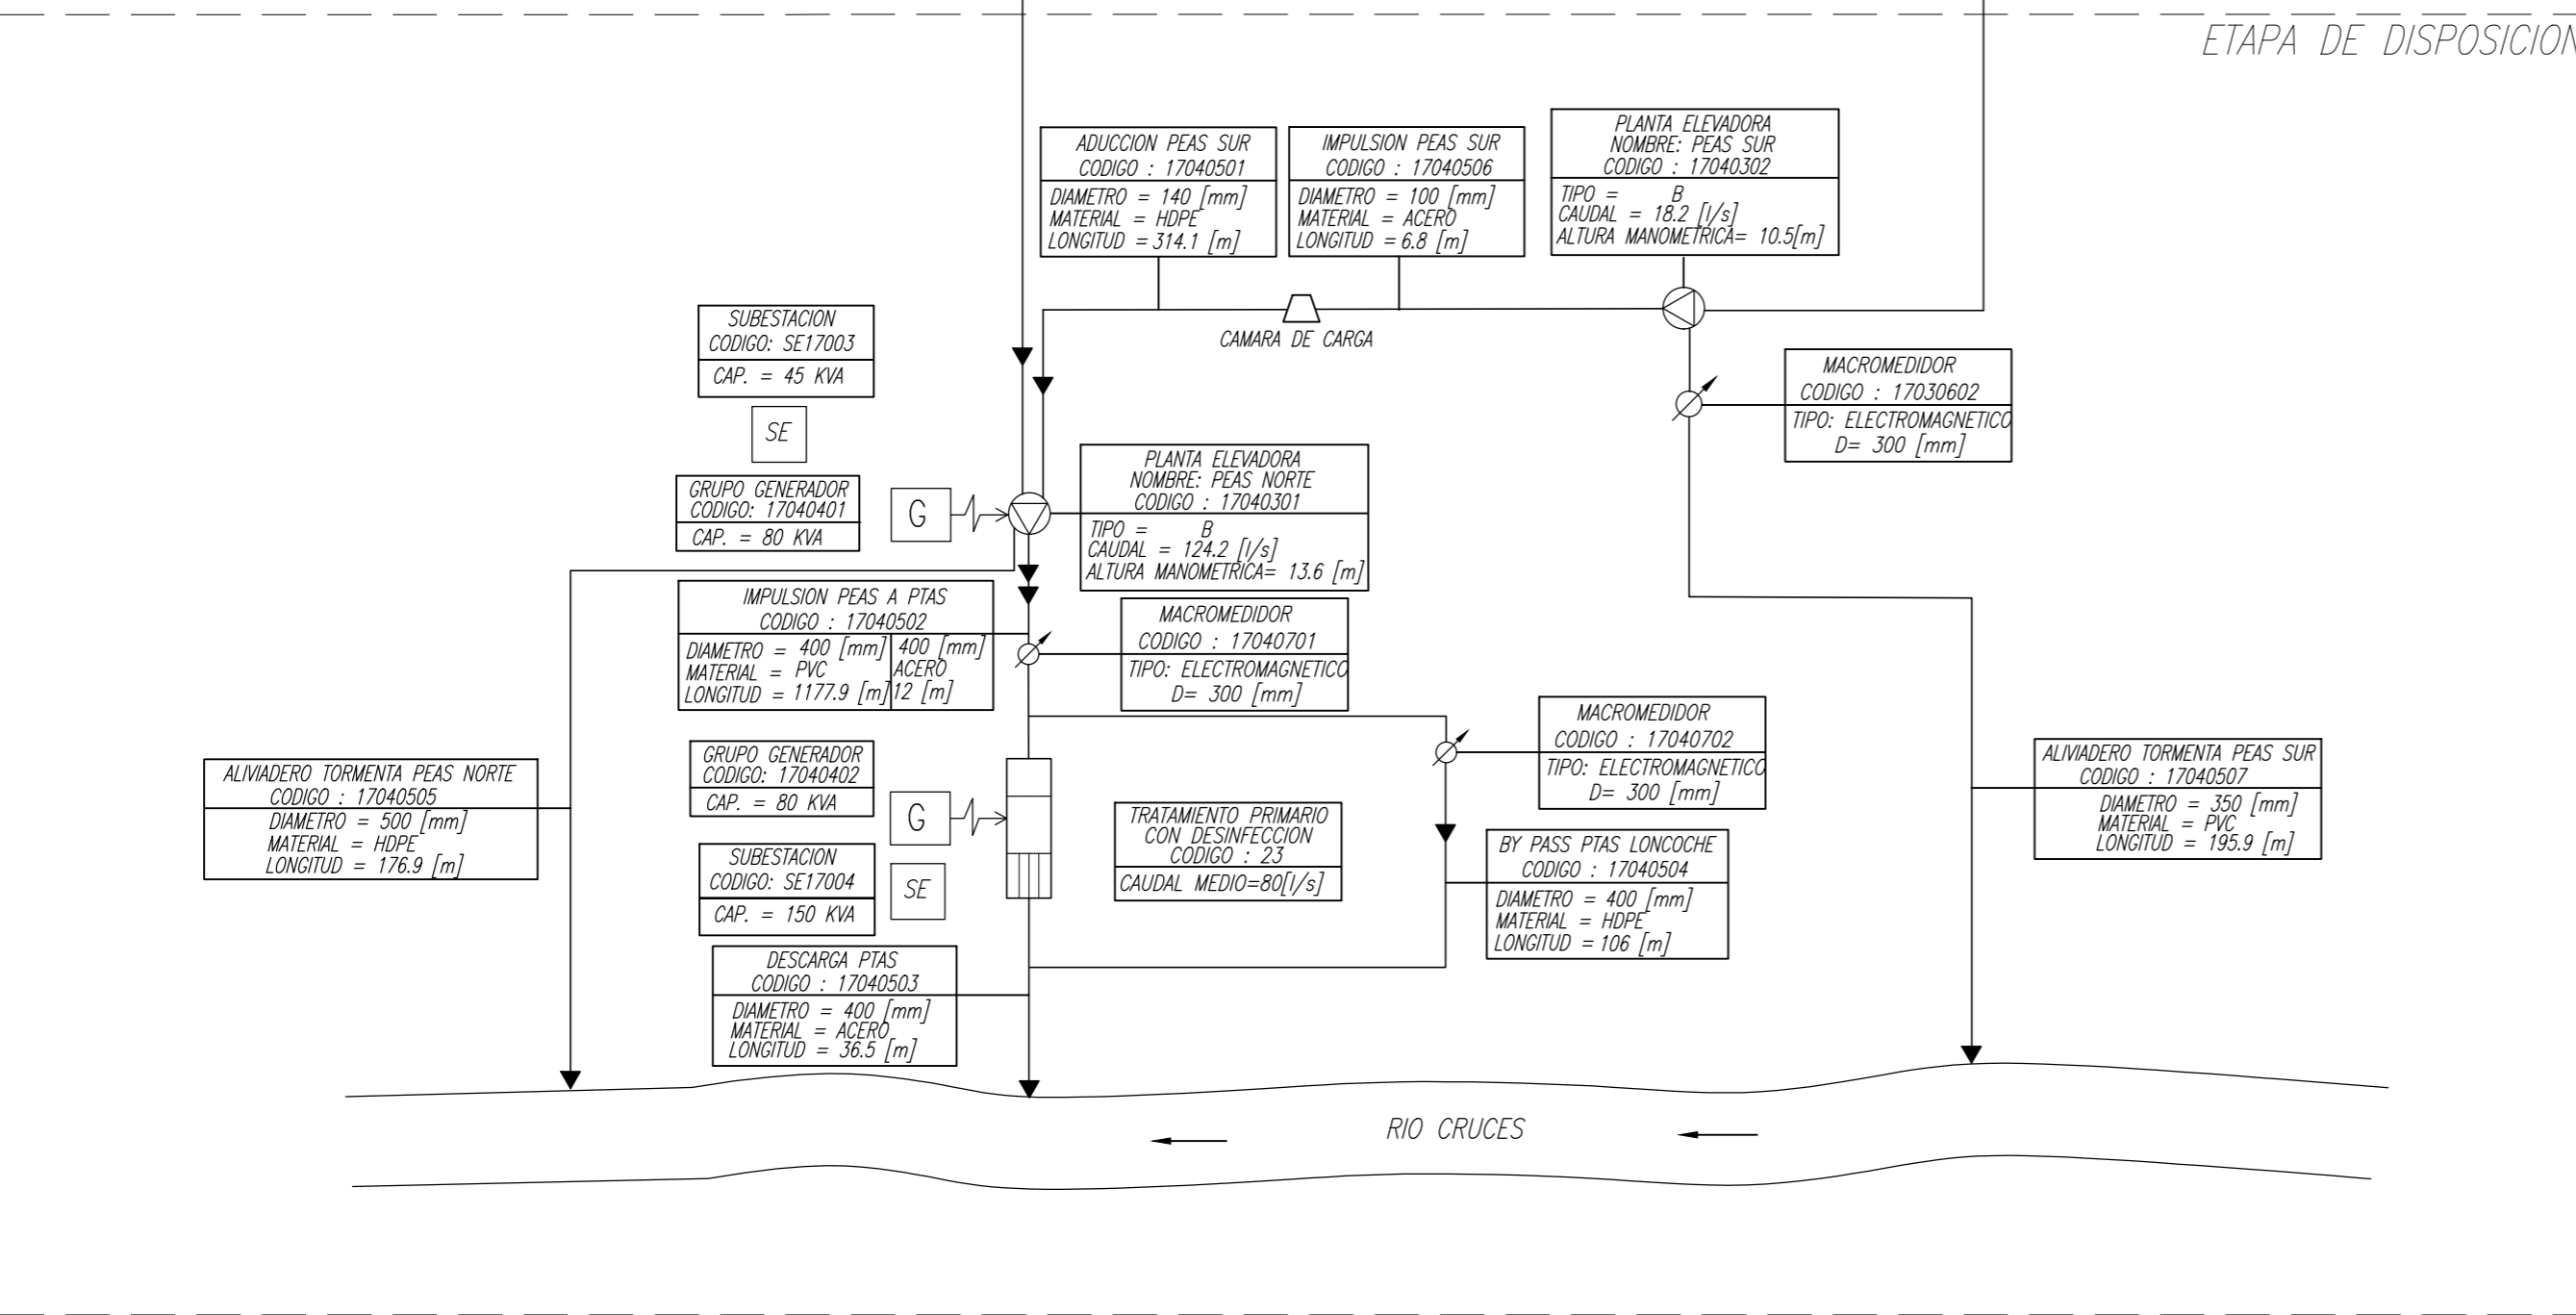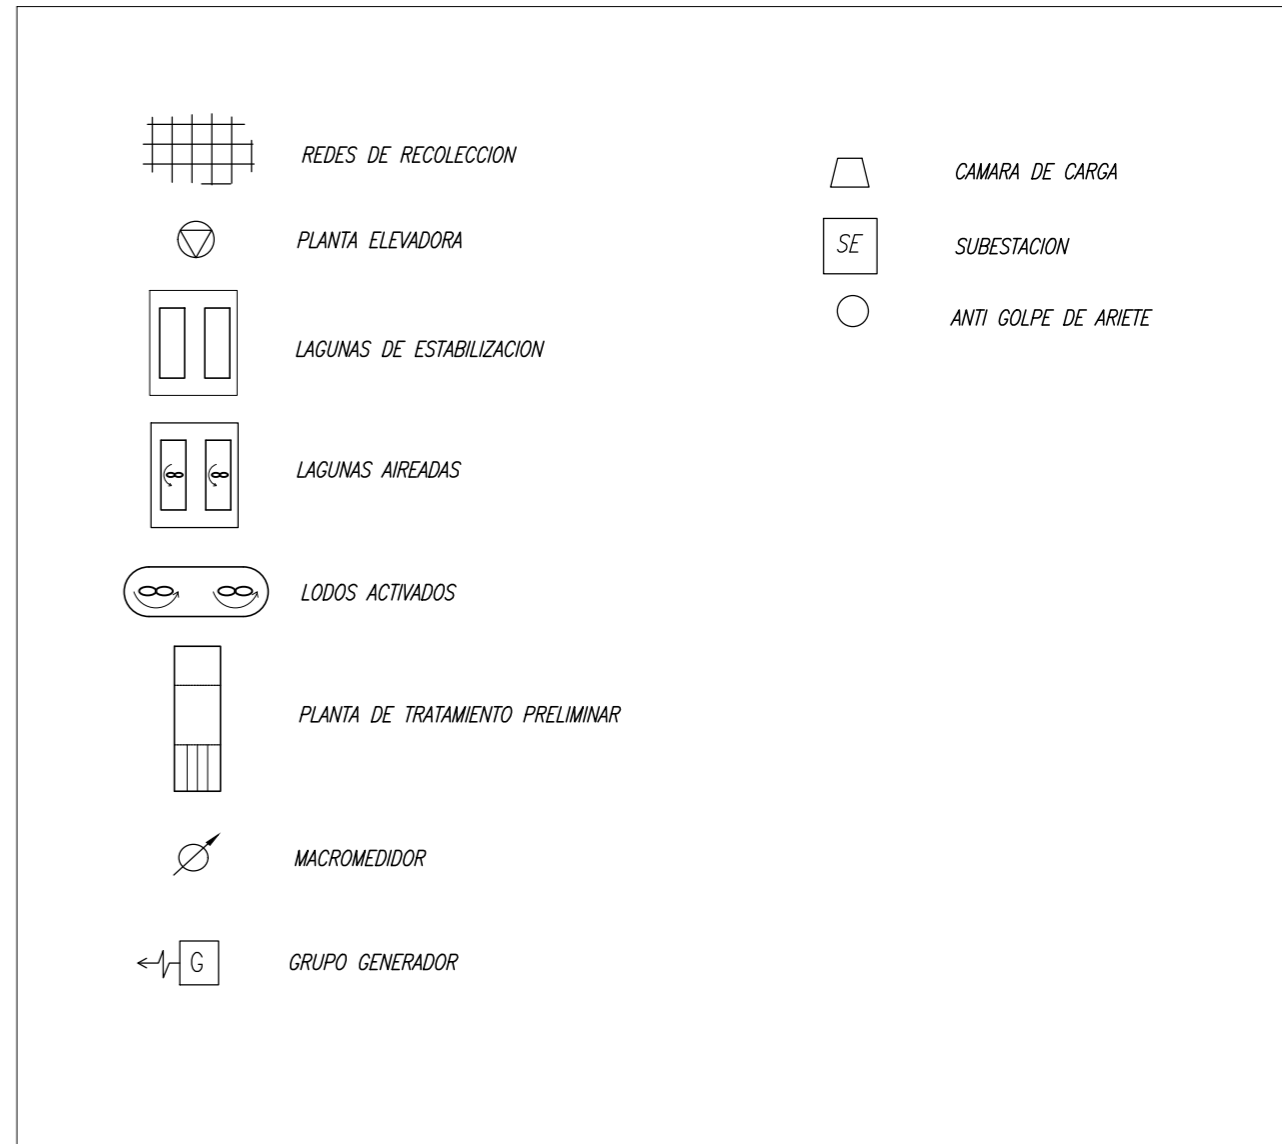

**aguas Araucanía**

**PLANES DE DESARROLLO 2020-2034**

**SISTEMA DE AGUAS SERVIDAS**

**ESQUEMA DE INFRAESTRUCTURA**

**DE OBRAS EXISTENTES**

**LONCOCHE**

FECHA	PLANO N°	REV
JUNIO 2020	PD-LON-AS-00	0